

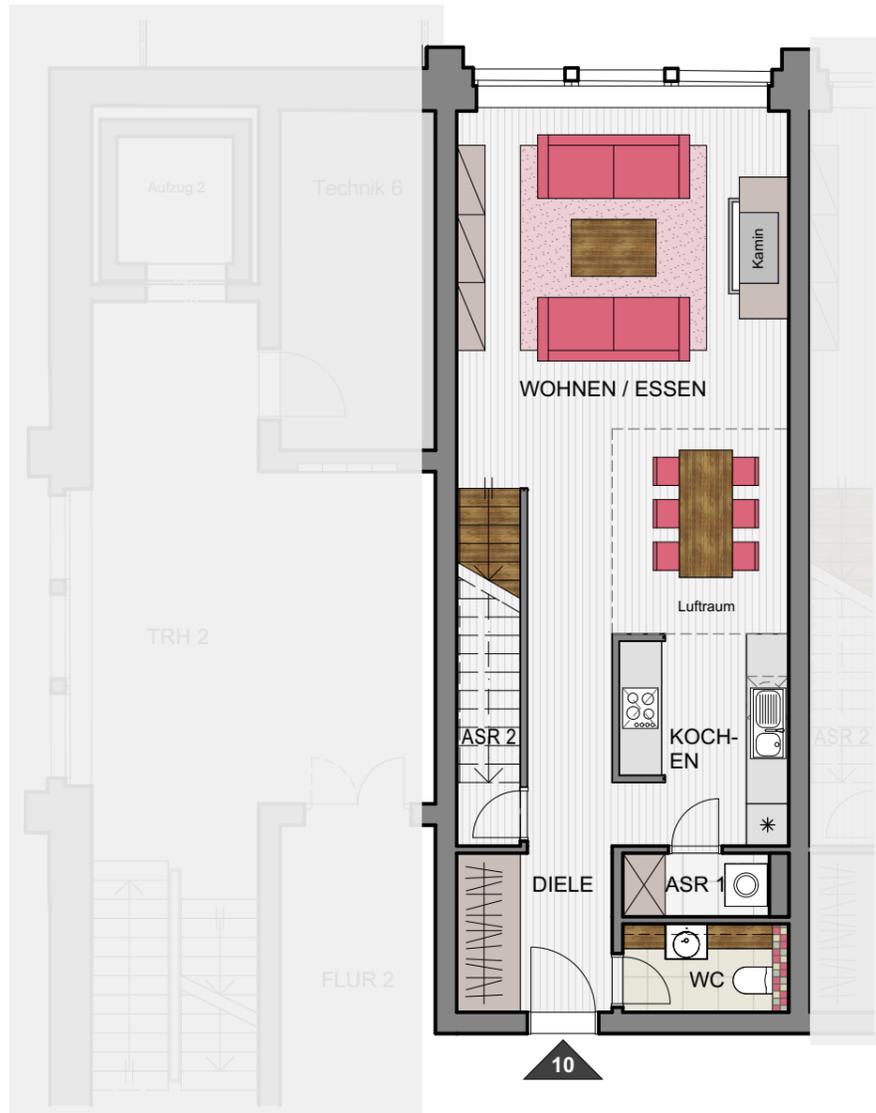


BAUVORHABEN

Umbau und Sanierung des ehemaligen Kulturhaus Zinnowitz einschließlich von zwei flankierenden Flügelbauten zu einer Eigentumswohnanlage mit 86 Wohneinheiten, einem Wellness- und Fitnessbereich im historischen Saalbau und von 103 Stellplätzen

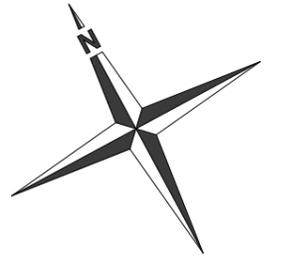

1. Obergeschoss

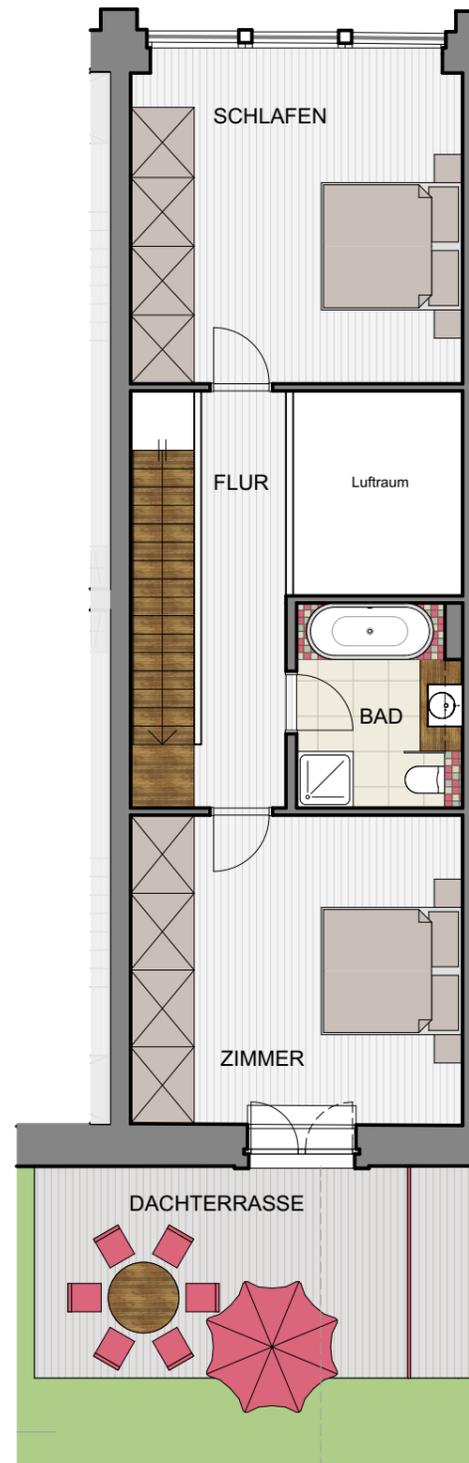

2. Obergeschoss

WOHNUNG 10 - 3 Raum Wohnung - Seitenflügel Nord - 1./2. Obergeschoss

1. Obergeschoss			
WOHNEN/ESSEN	32,70 m ²		
KUCHEN	7,16 m ²		
WC	2,94 m ²		
ASR 1	1,87 m ²		
ASR 2	2,49 m ²		
DIELE	8,67 m ²	=	55,83 m ²
2. Obergeschoss			
SCHLAFEN	20,66 m ²		
ZIMMER	20,57 m ²		
BAD	6,62 m ²		
FLUR	7,67 m ²		
DACHTERRASSE 25% von 15,78 m ²	3,95 m ²	=	59,47 m ²
WF Wohnung 10 Gesamt			115,30 m²