
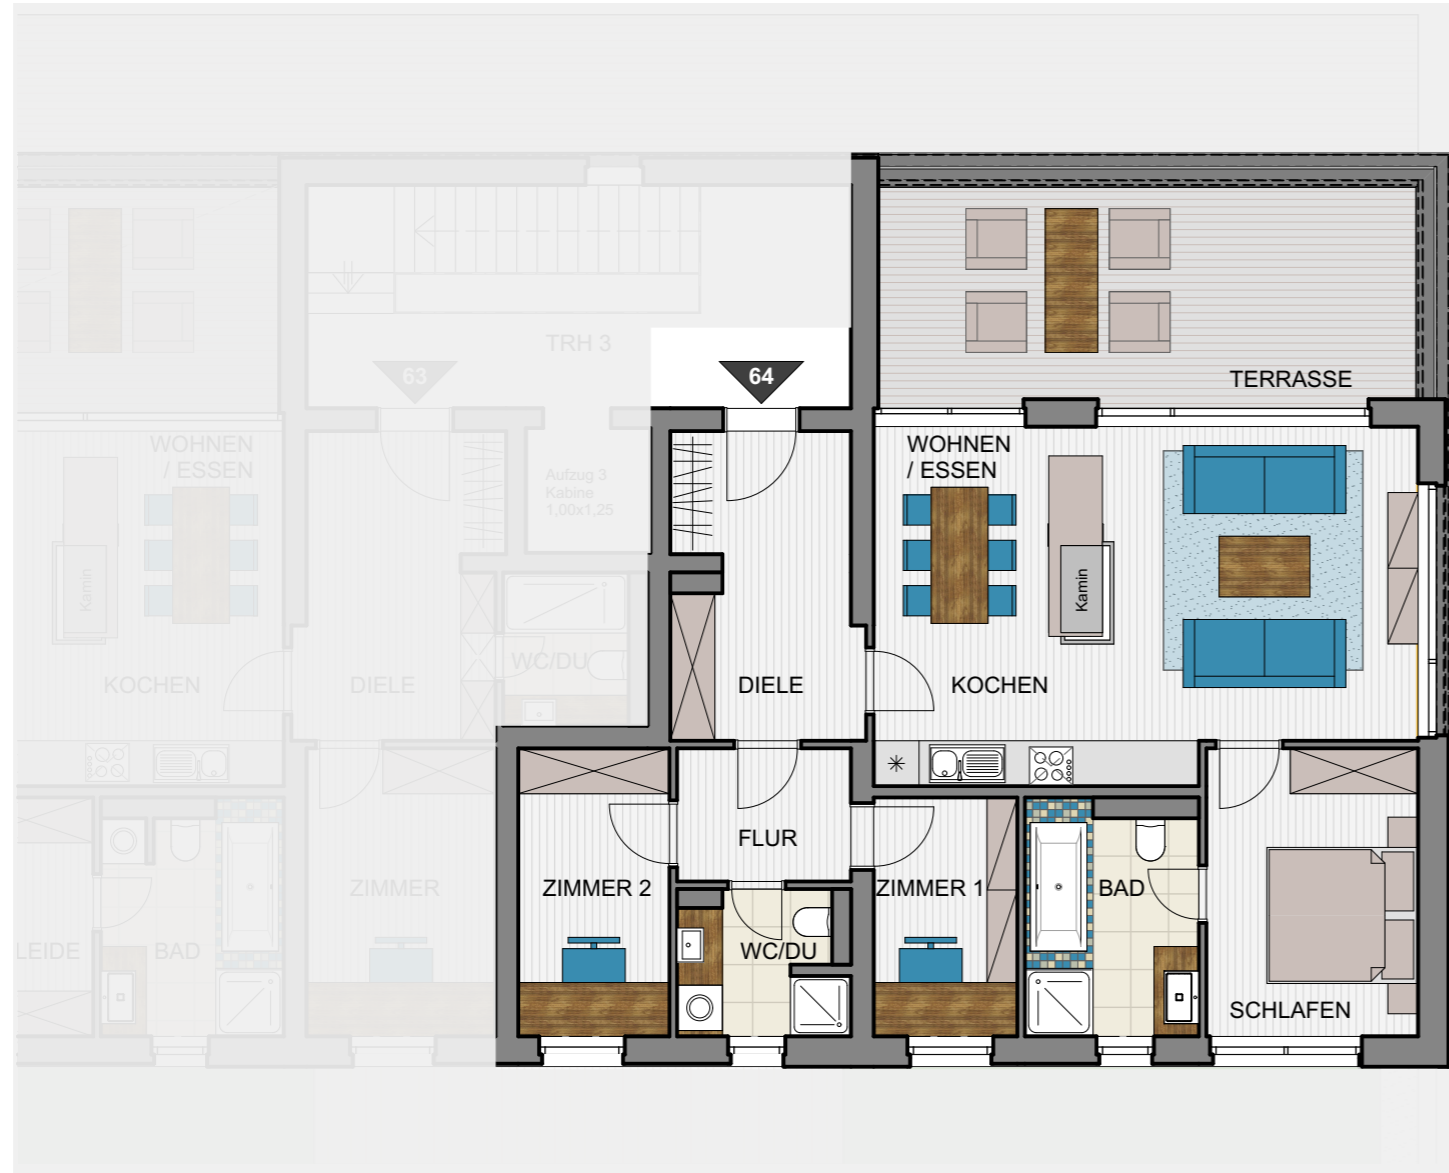


BAUVORHABEN

Umbau und Sanierung des ehemaligen Kulturhaus Zinnowitz einschließlich von zwei flankierenden Flügelbauten zu einer Eigentumswohnanlage mit 86 Wohneinheiten, einem Wellness- und Fitnessbereich im historischen Saalbau und von 103 Stellplätzen

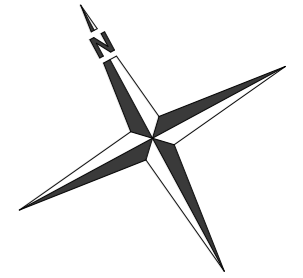

WOHNUNG 64 - 4 Raum Wohnung - 3. Obergeschoss

| | | | |
|---------------------------------------|----------------------|---|----------------------------|
| WOHNEN/ESSEN | 29,72 m ² | | |
| SCHLAFEN | 10,67 m ² | | |
| ZIMMER 1 | 6,00 m ² | | |
| ZIMMER 2 | 7,62 m ² | | |
| KOCHEN | 2,58 m ² | | |
| BAD | 6,88 m ² | | |
| WC/Dusche | 3,96 m ² | | |
| FLUR | 4,05 m ² | | |
| DIELE | 9,43 m ² | | |
| | | = | 80,91 m ² |
| TERRASSE 50% von 19,94 m ² | 9,97 m ² | = | 9,97 m ² |
| WF Wohnung 64 Gesamt | | | 90,88 m² |

3. Obergeschoss