
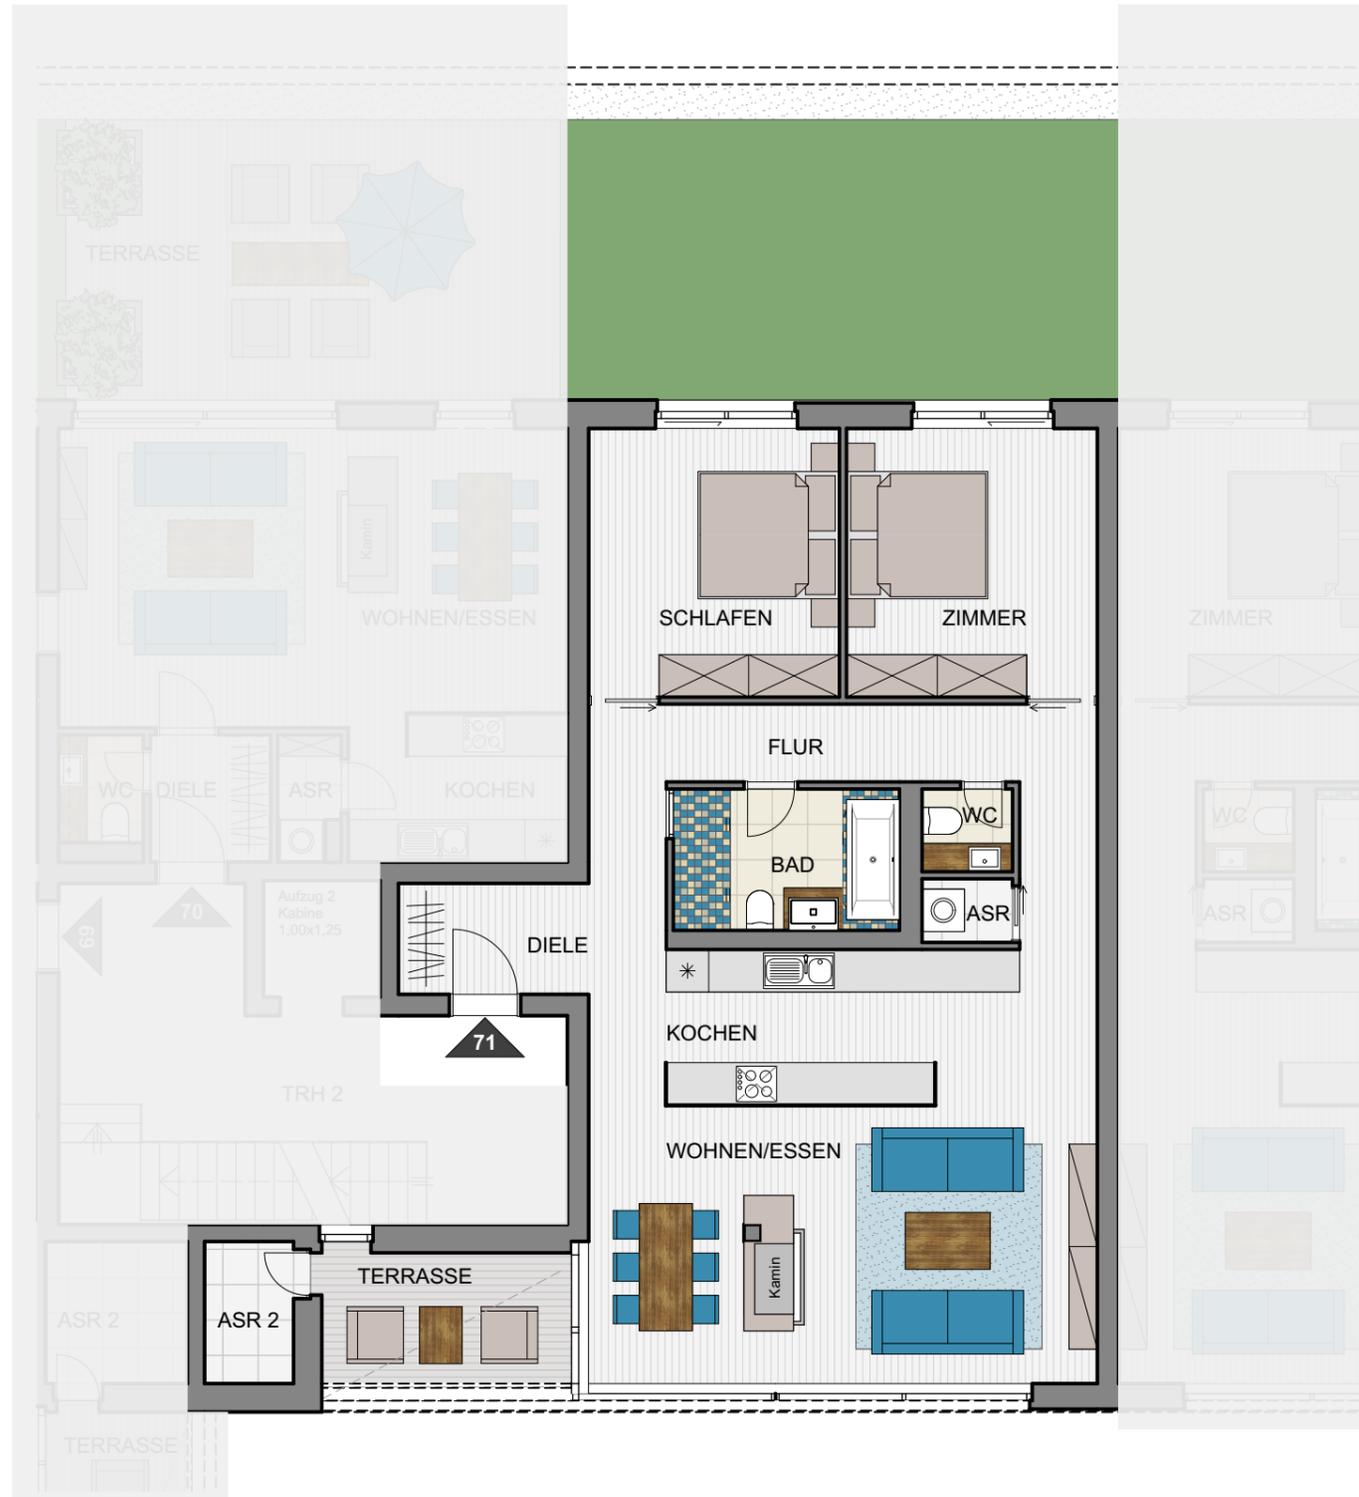


BAUVORHABEN

Umbau und Sanierung des ehemaligen Kulturhaus Zinnowitz einschließlich von zwei flankierenden Flügelbauten zu einer Eigentumswohnanlage mit 86 Wohneinheiten, einem Wellness- und Fitnessbereich im historischen Saalbau und von 103 Stellplätzen

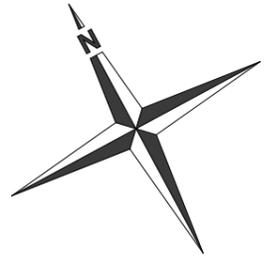

WOHNUNG 71 - 3 Raum Wohnung - 1. Obergeschoss

Wohnen/Essen	28,37 m ²
Schlafen	13,49 m ²
Zimmer	13,49 m ²
Kochen	15,84 m ²
Bad	6,40 m ²
WC	1,50 m ²
ASR 1	1,15 m ²
ASR 2	2,53 m ²
Flur	13,13 m ²
Diele	4,22 m ²

Terrasse 50% von 6,54 m²
WF Wohnung 71 Gesamt

3,27 m²
103,39 m²