
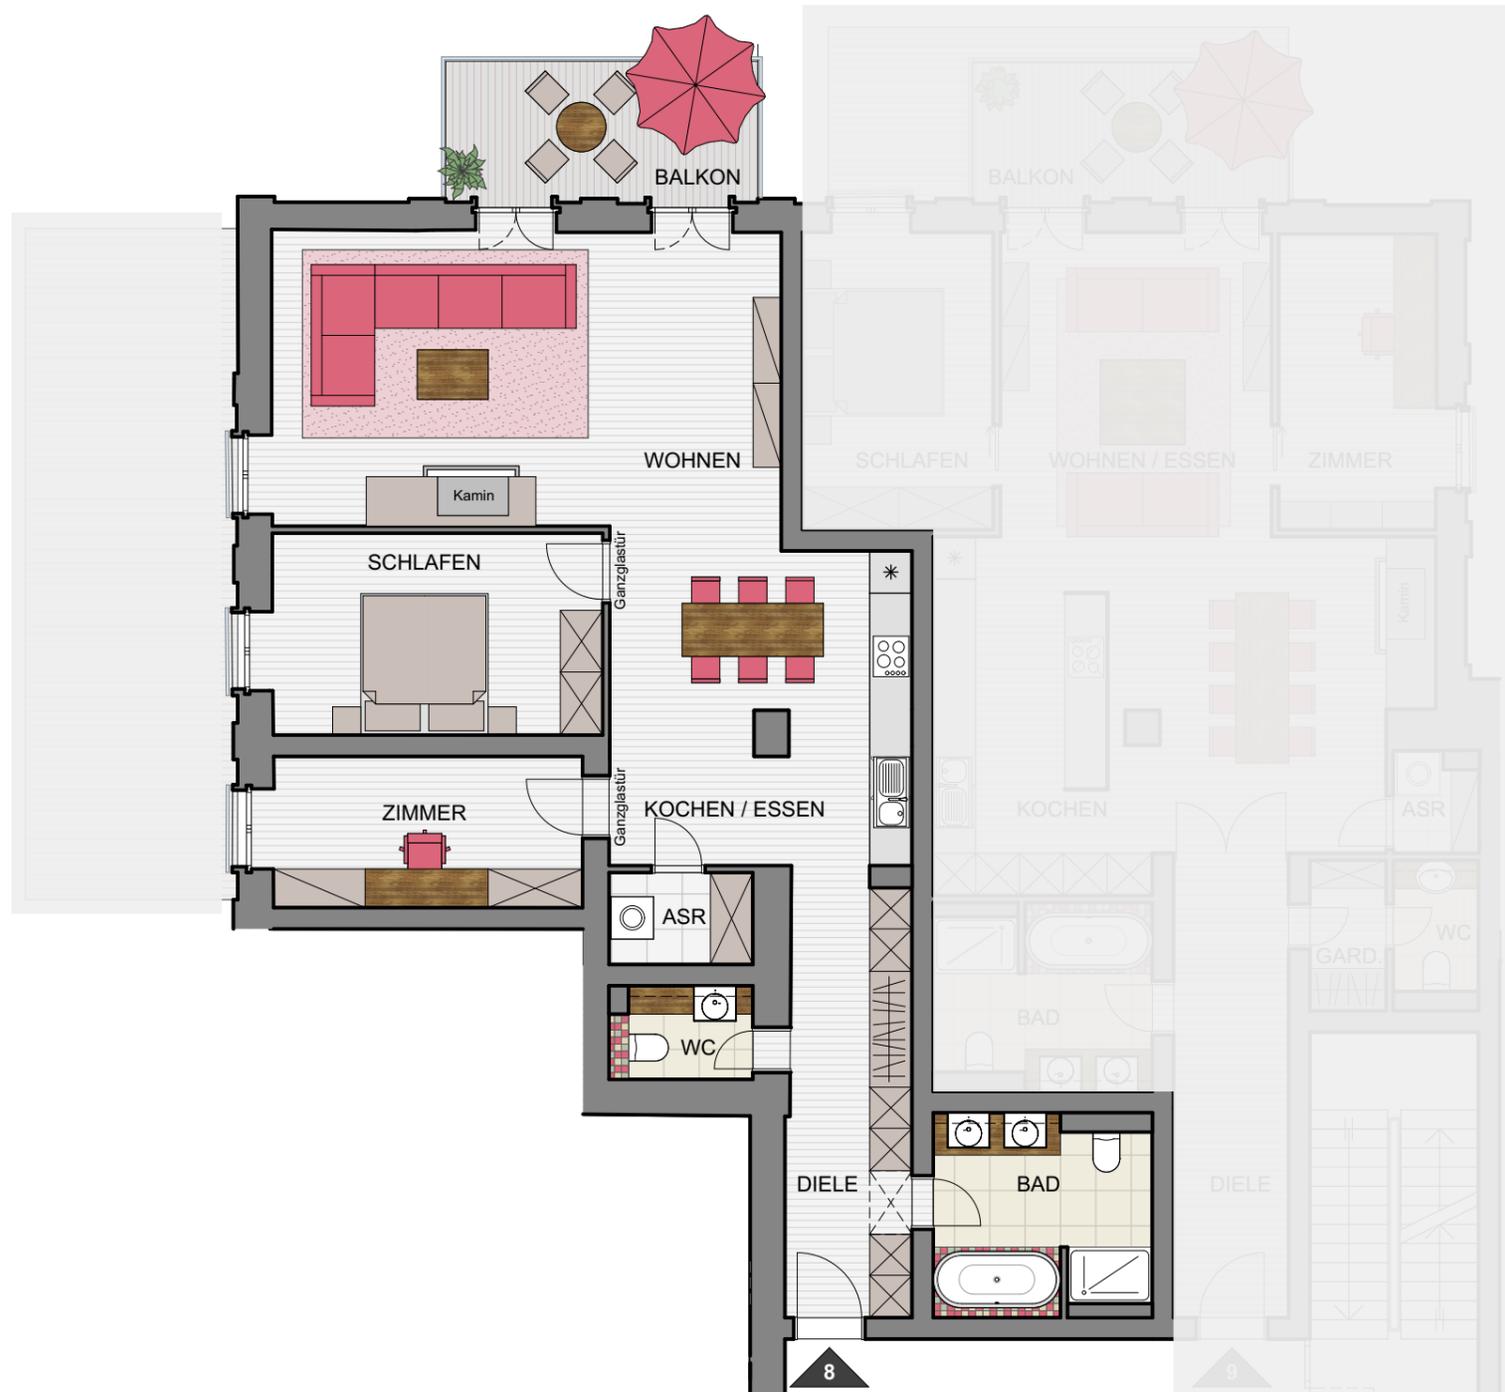


# BAUVORHABEN

Umbau und Sanierung des ehemaligen Kulturhaus Zinnowitz einschließlich von zwei flankierenden Flügelbauten zu einer Eigentumswohnanlage mit 86 Wohneinheiten, einem Wellness- und Fitnessbereich im historischen Saalbau und von 103 Stellplätzen

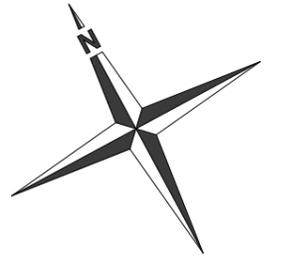

## **WOHNUNG 8 - 3 Raum Wohnung - Kopfbau - 1. Obergeschoss**

WOHNEN	30,07 m <sup>2</sup>
SCHLAFEN	13,34 m <sup>2</sup>
ZIMMER	9,36 m <sup>2</sup>
KOCHEN/ESSEN	19,58 m <sup>2</sup>
BAD	8,29 m <sup>2</sup>
WC	2,59 m <sup>2</sup>
ASR	2,64 m <sup>2</sup>
DIELE	11,03 m <sup>2</sup>

96,90 m<sup>2</sup>

BALKON 50% von 8,63 m<sup>2</sup>  
**WF Wohnung 8 Gesamt**

4,31 m<sup>2</sup>  
**101,21 m<sup>2</sup>**