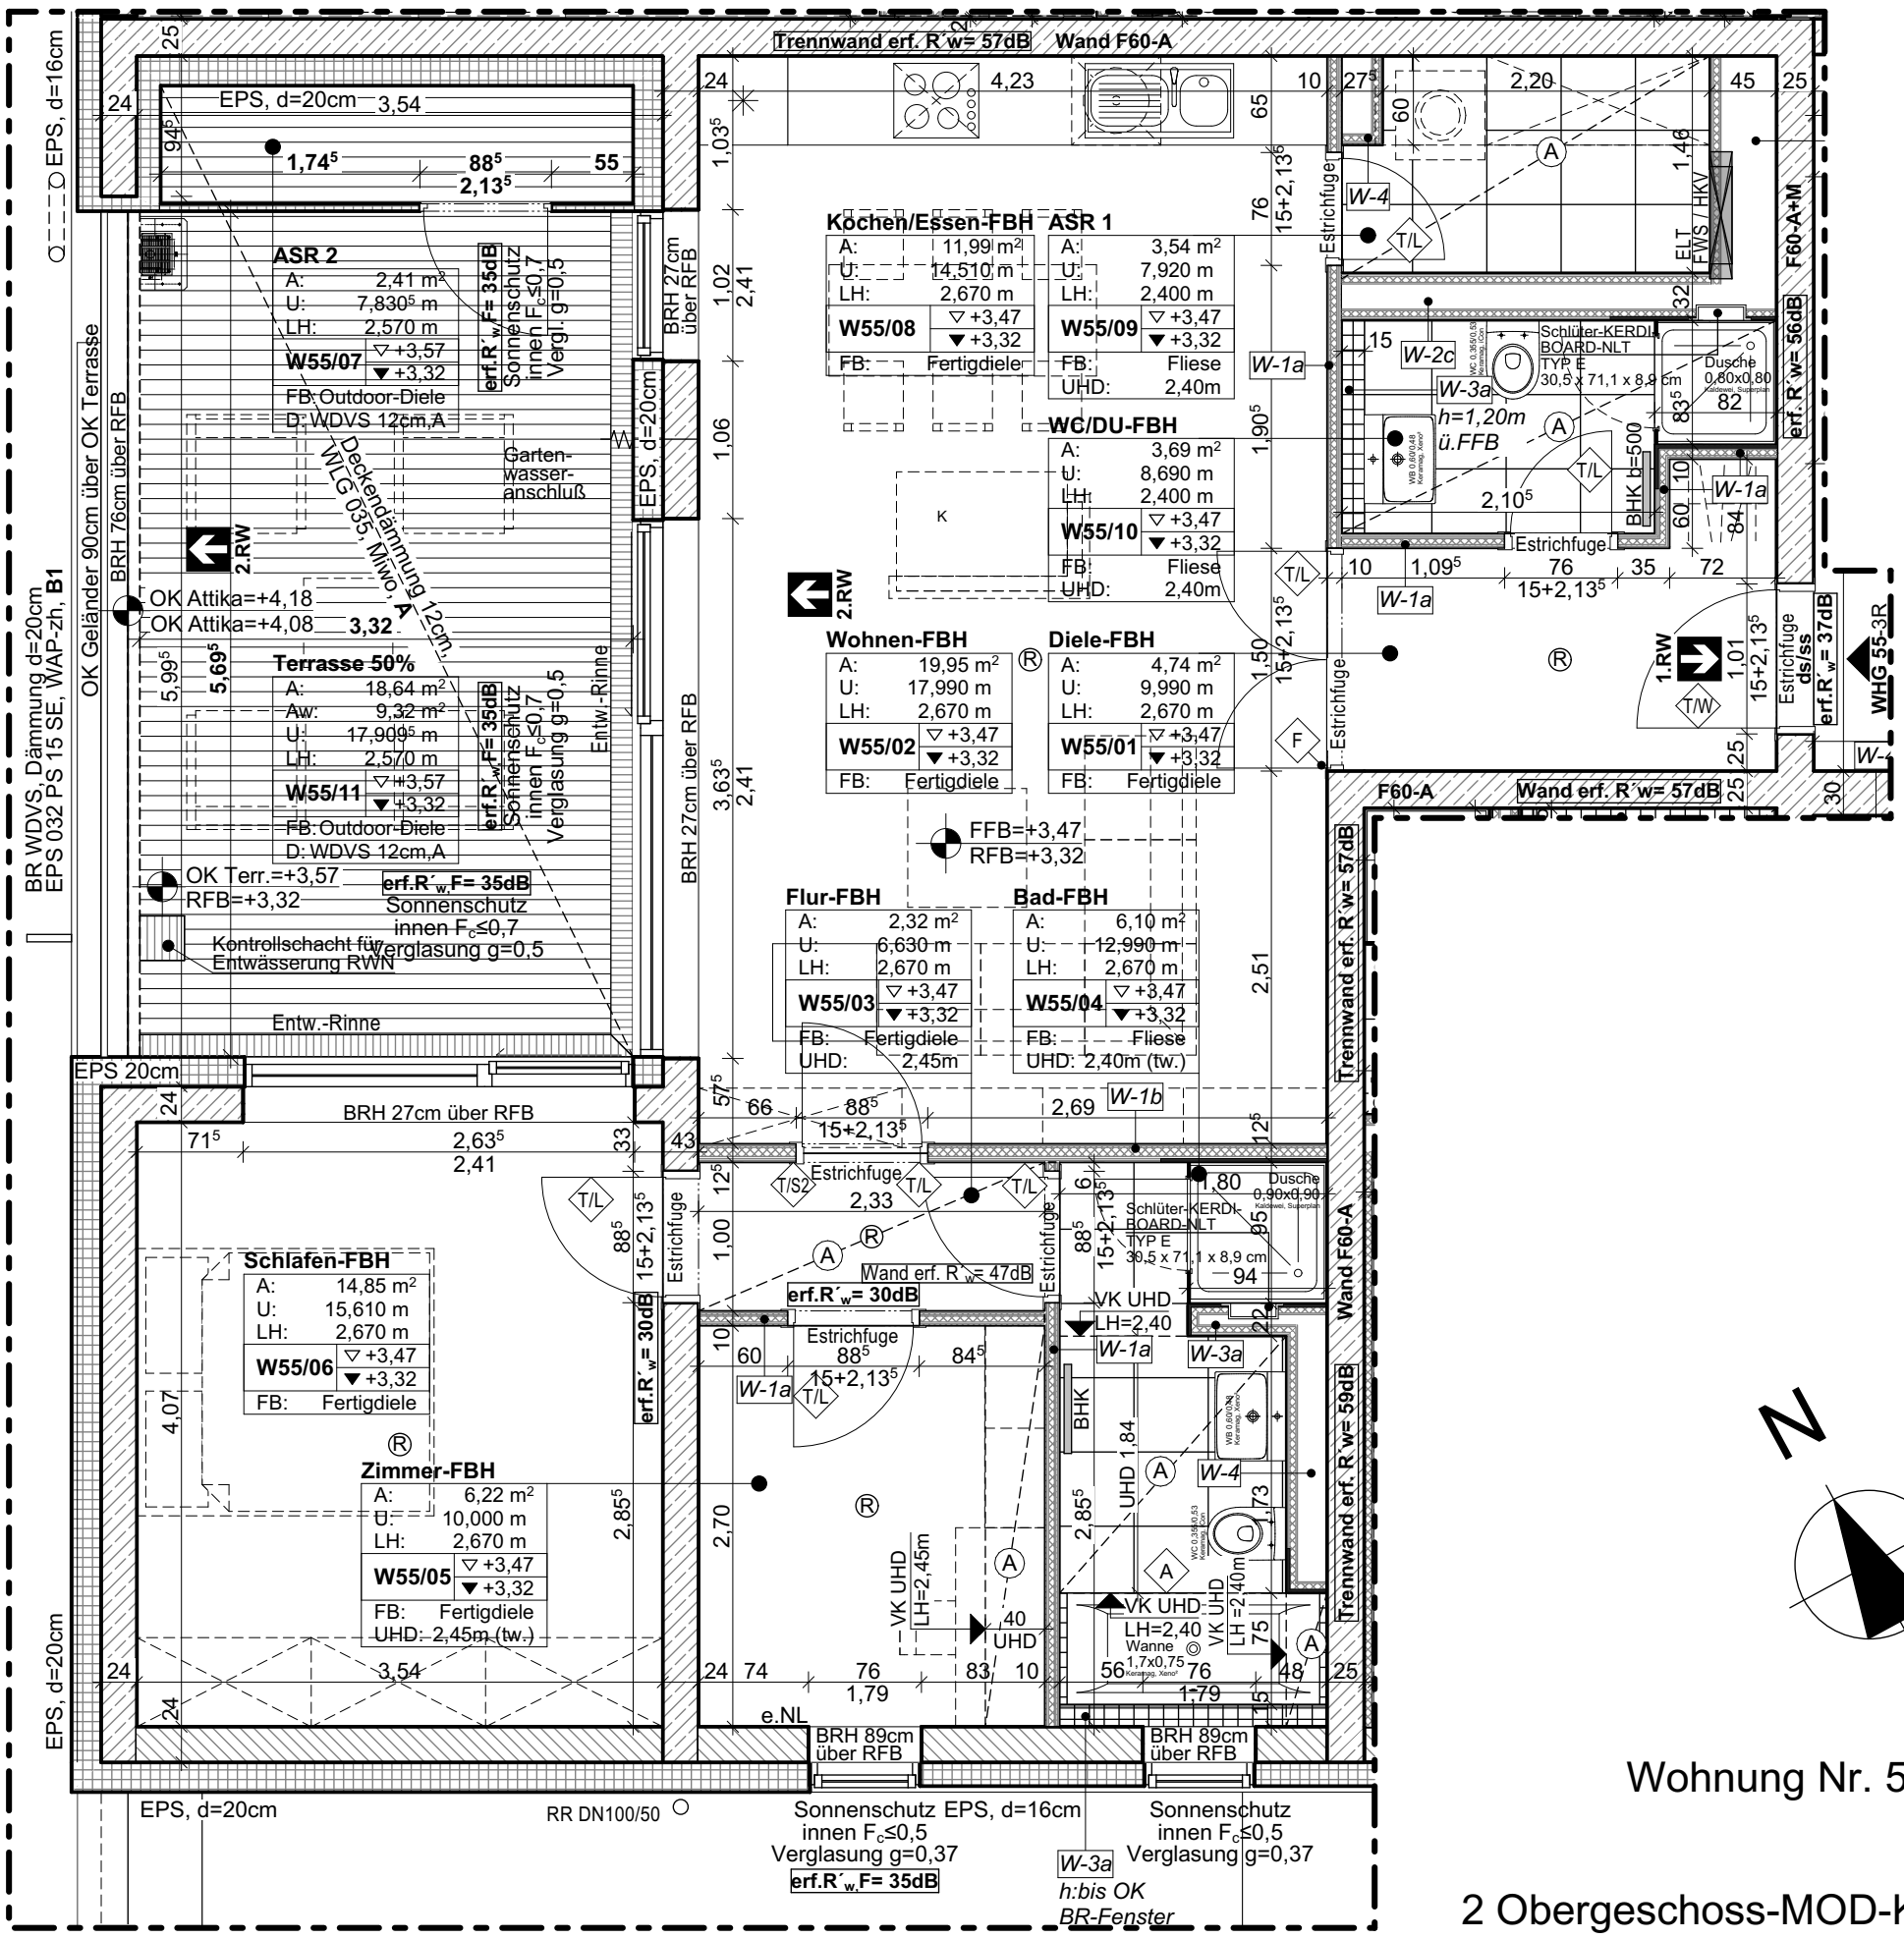

Wohnung Nr. 55.

2 Obergeschoss-MOD-K1

Maßstab 1:50

Datum: 16.03.2022

Umbau und Sanierung des ehemaligen Kulturhaus Zinnowitz einschl. Neubau von zwei flankierenden Flügelbauten zu einer Eigentumswohnanlage mit 86 Wohneinheiten, einem Wellness- und Fitnessbereich im historischen Saalbau und von 103 Stellplätzen in Zinnowitz, Dannweg 19 auf der Insel Usedom.

0 1 2 3 4 5 m