


## BAUVORHABEN

Umbau und Sanierung des ehemaligen Kulturhaus Zinnowitz einschließlich von zwei flankierenden Flügelbauten zu einer Eigentumswohnanlage mit 86 Wohneinheiten, einem Wellness- und Fitnessbereich im historischen Saalbau und von 103 Stellplätzen.

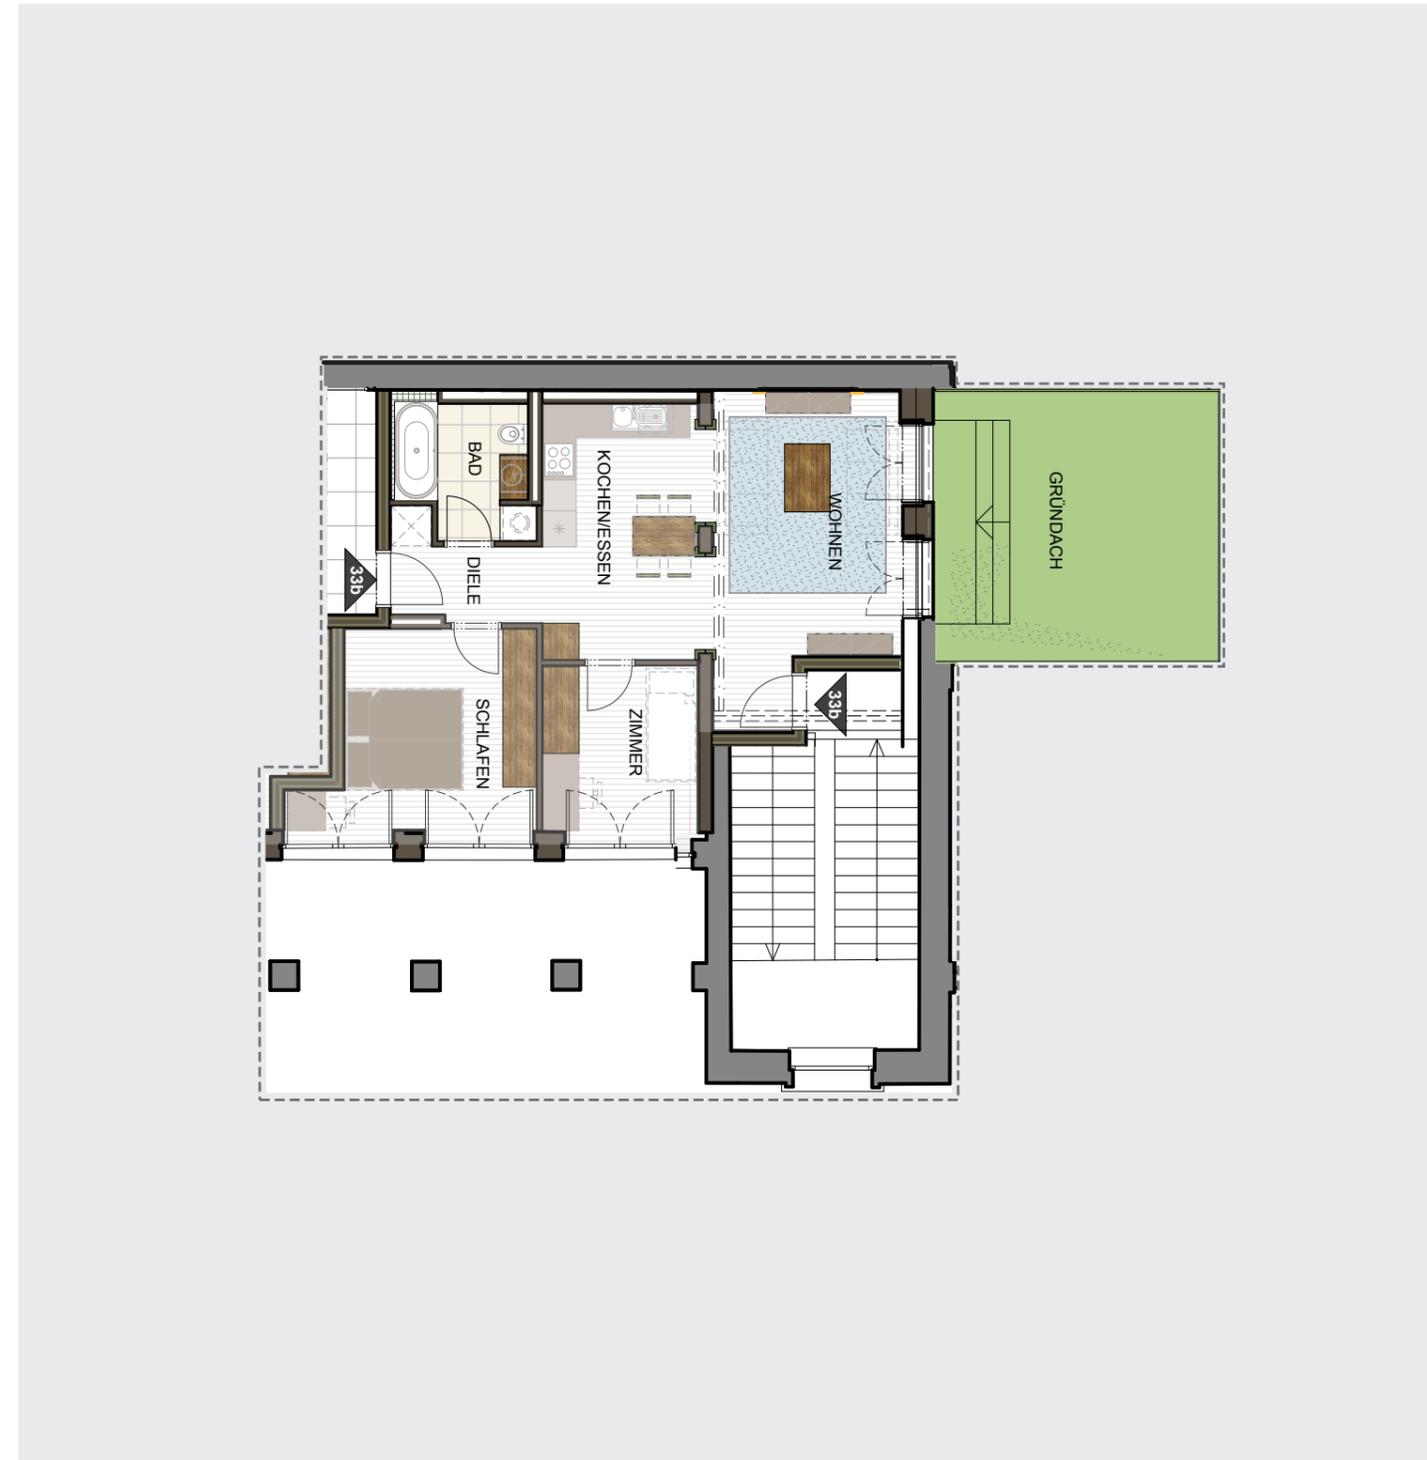

### WOHNUNG 33B / 3 - Raum Wohnung

Diele	4,02 m <sup>2</sup>
Bad	5,53 m <sup>2</sup>
Kochen/Essen/Wohnen	31,41m <sup>2</sup>
Schlafen	13,77 m <sup>2</sup>
Zimmer	8,43 m <sup>2</sup>

### WF Wohnung 33B Gesamt

**63,18 m<sup>2</sup>**

